


1 - декоративный слой или финишная шпаклевка под покраску; 2 - гипсовая штукатурка; 3 - армирующая щелочестойкая стеклосетка; 4 - клеевой состав (таблица 2.3); 5 - кашированные плиты из пеностекла НЕОПОРМ®; 6 - праймер (таблица 2.4); 7 - железобетонное перекрытие; 8 - анкер для скрытого крепления; 9 - тарельчатый дюбель

Схема расположения анкеров для скрытого крепления и тарельчатых дюбелей для фиксации кашированных плит из пеностекла НЕОПОРМ®

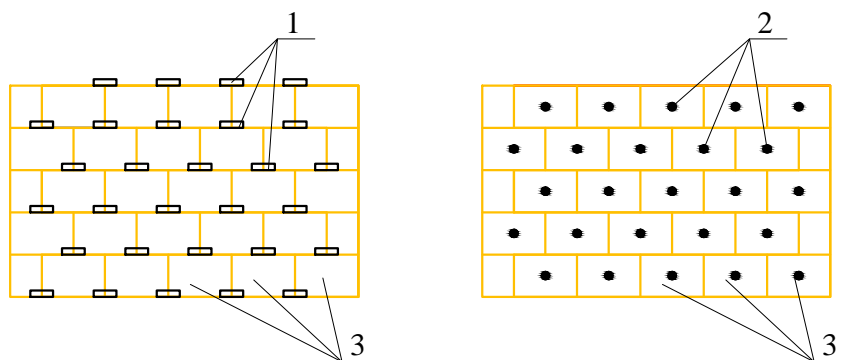

1 - анкер для скрытого крепления; 2 - тарельчатый дюбель; 3 - кашированные плиты из пеностекла НЕОПОРМ®

Потолок, утепленный плитами пеностекла НЕОПОРМ®				ЗАО "Компания СТЭС-Владимир" М 27.20/2013 - 14			
Зам. ген. дир.	Гликин С.М.			Потолки	Стадия	Лист	Листов
Рук. отд.	Воронин А.М.				МП	1	1
С.н.с.	Пешкова А.В.				ОАО ЦНИИПРОМЗДАНИЙ г. Москва 2014 г.		